

LEGENDA

- PERIMETRO CENTRO STORICO AL 1888 (CARTA I.G.M.)
- PERIMETRO INSEDIAMENTI AL 1930

TIPOLOGIE EDILIZIE (Art. 32.1 N.T.A.)

- | | | | |
|----------|----------------------------|----------|--------------------------------------|
| A | TIPO A SCHIERA | E | EDIFICIO MONOFAMILIARE ISOLATO |
| B | TIPO A CORTE | F | TIPO SPECIALISTICO e di USO PUBBLICO |
| C | TIPO IN LINEA, "CASAMENTO" | G | ELEMENTI SUPERFETATIVI |
| D | TIPO A TORRE | | |

SPAZI LIBERI

- | | | | |
|--|-------------------|--|-----------------------------|
| | PARCO MONUMENTALE | | PIAZZA CON PARCHEGGIO |
| | PIAZZA | | PARROCCHIA |
| | CORTILE | | |
| | ORTI E GIARDINI | | |
| | SPAZI RURALI | | |
| | CENTRO SPORTIVO | | TERRAZZA |
| | | | terrazza al piano superiore |

SCHEMI COMPOSITIVI

- | | | |
|--|---|---|
| | 1 | PARCHI CON VILLA |
| | 2 | EDIFICI SU SPAZIO PUBBLICO - strada, piazza |
| | 3 | EDIFICI SU SPAZIO PRIVATO - corte, giardino |
| | 4 | INSEDIAMENTI RURALI |

CONNESSIONI DEL TESSUTO URBANO

- | | |
|--|--|
| | ANDRONI E PASSAGGI PEDONALI - elementi di connessione del tessuto urbano |
| | CONI PROSPETTICI - connessione tra tessuto urbano e paesaggio naturale o agrario |
| | ASSI STRADALI PRINCIPALI |

CONNESSIONI DEGLI SPAZI APERTI

- | | | | |
|--|---------------------|--|------------------|
| | PORTICATI ESISTENTI | | PORTICATI CHIUSI |
|--|---------------------|--|------------------|

COMUNE DI VEDUGGIO CON COLZANO (MONZA E BRIANZA)

PIANO DI GOVERNO DEL TERRITORIO - L.R. 12 - 2005

DOC. N° 1 - DOCUMENTO DI PIANO C - N.T.A.


Art.31.1 - Allegato n° 2g.5

TIPOLOGIE EDILIZIE E SCHEMI COMPOSITIVI SCALA 1: 1000
TREMOLADA - FORNACE AMERICANA (ora C.na Fornasone)

ADOZIONE	N°	DEL
PUBBLICATO ALL'ALBO COMUNALE		IL
CONTRODEDUZIONI CONSIGLIARI	N°	DEL
DELIBERA DI APPROVAZIONE	N°	DEL

IL SINDACO
IL SEGRETARIO
I PROGETTISTI

ARCH. ALDO REDAELLI

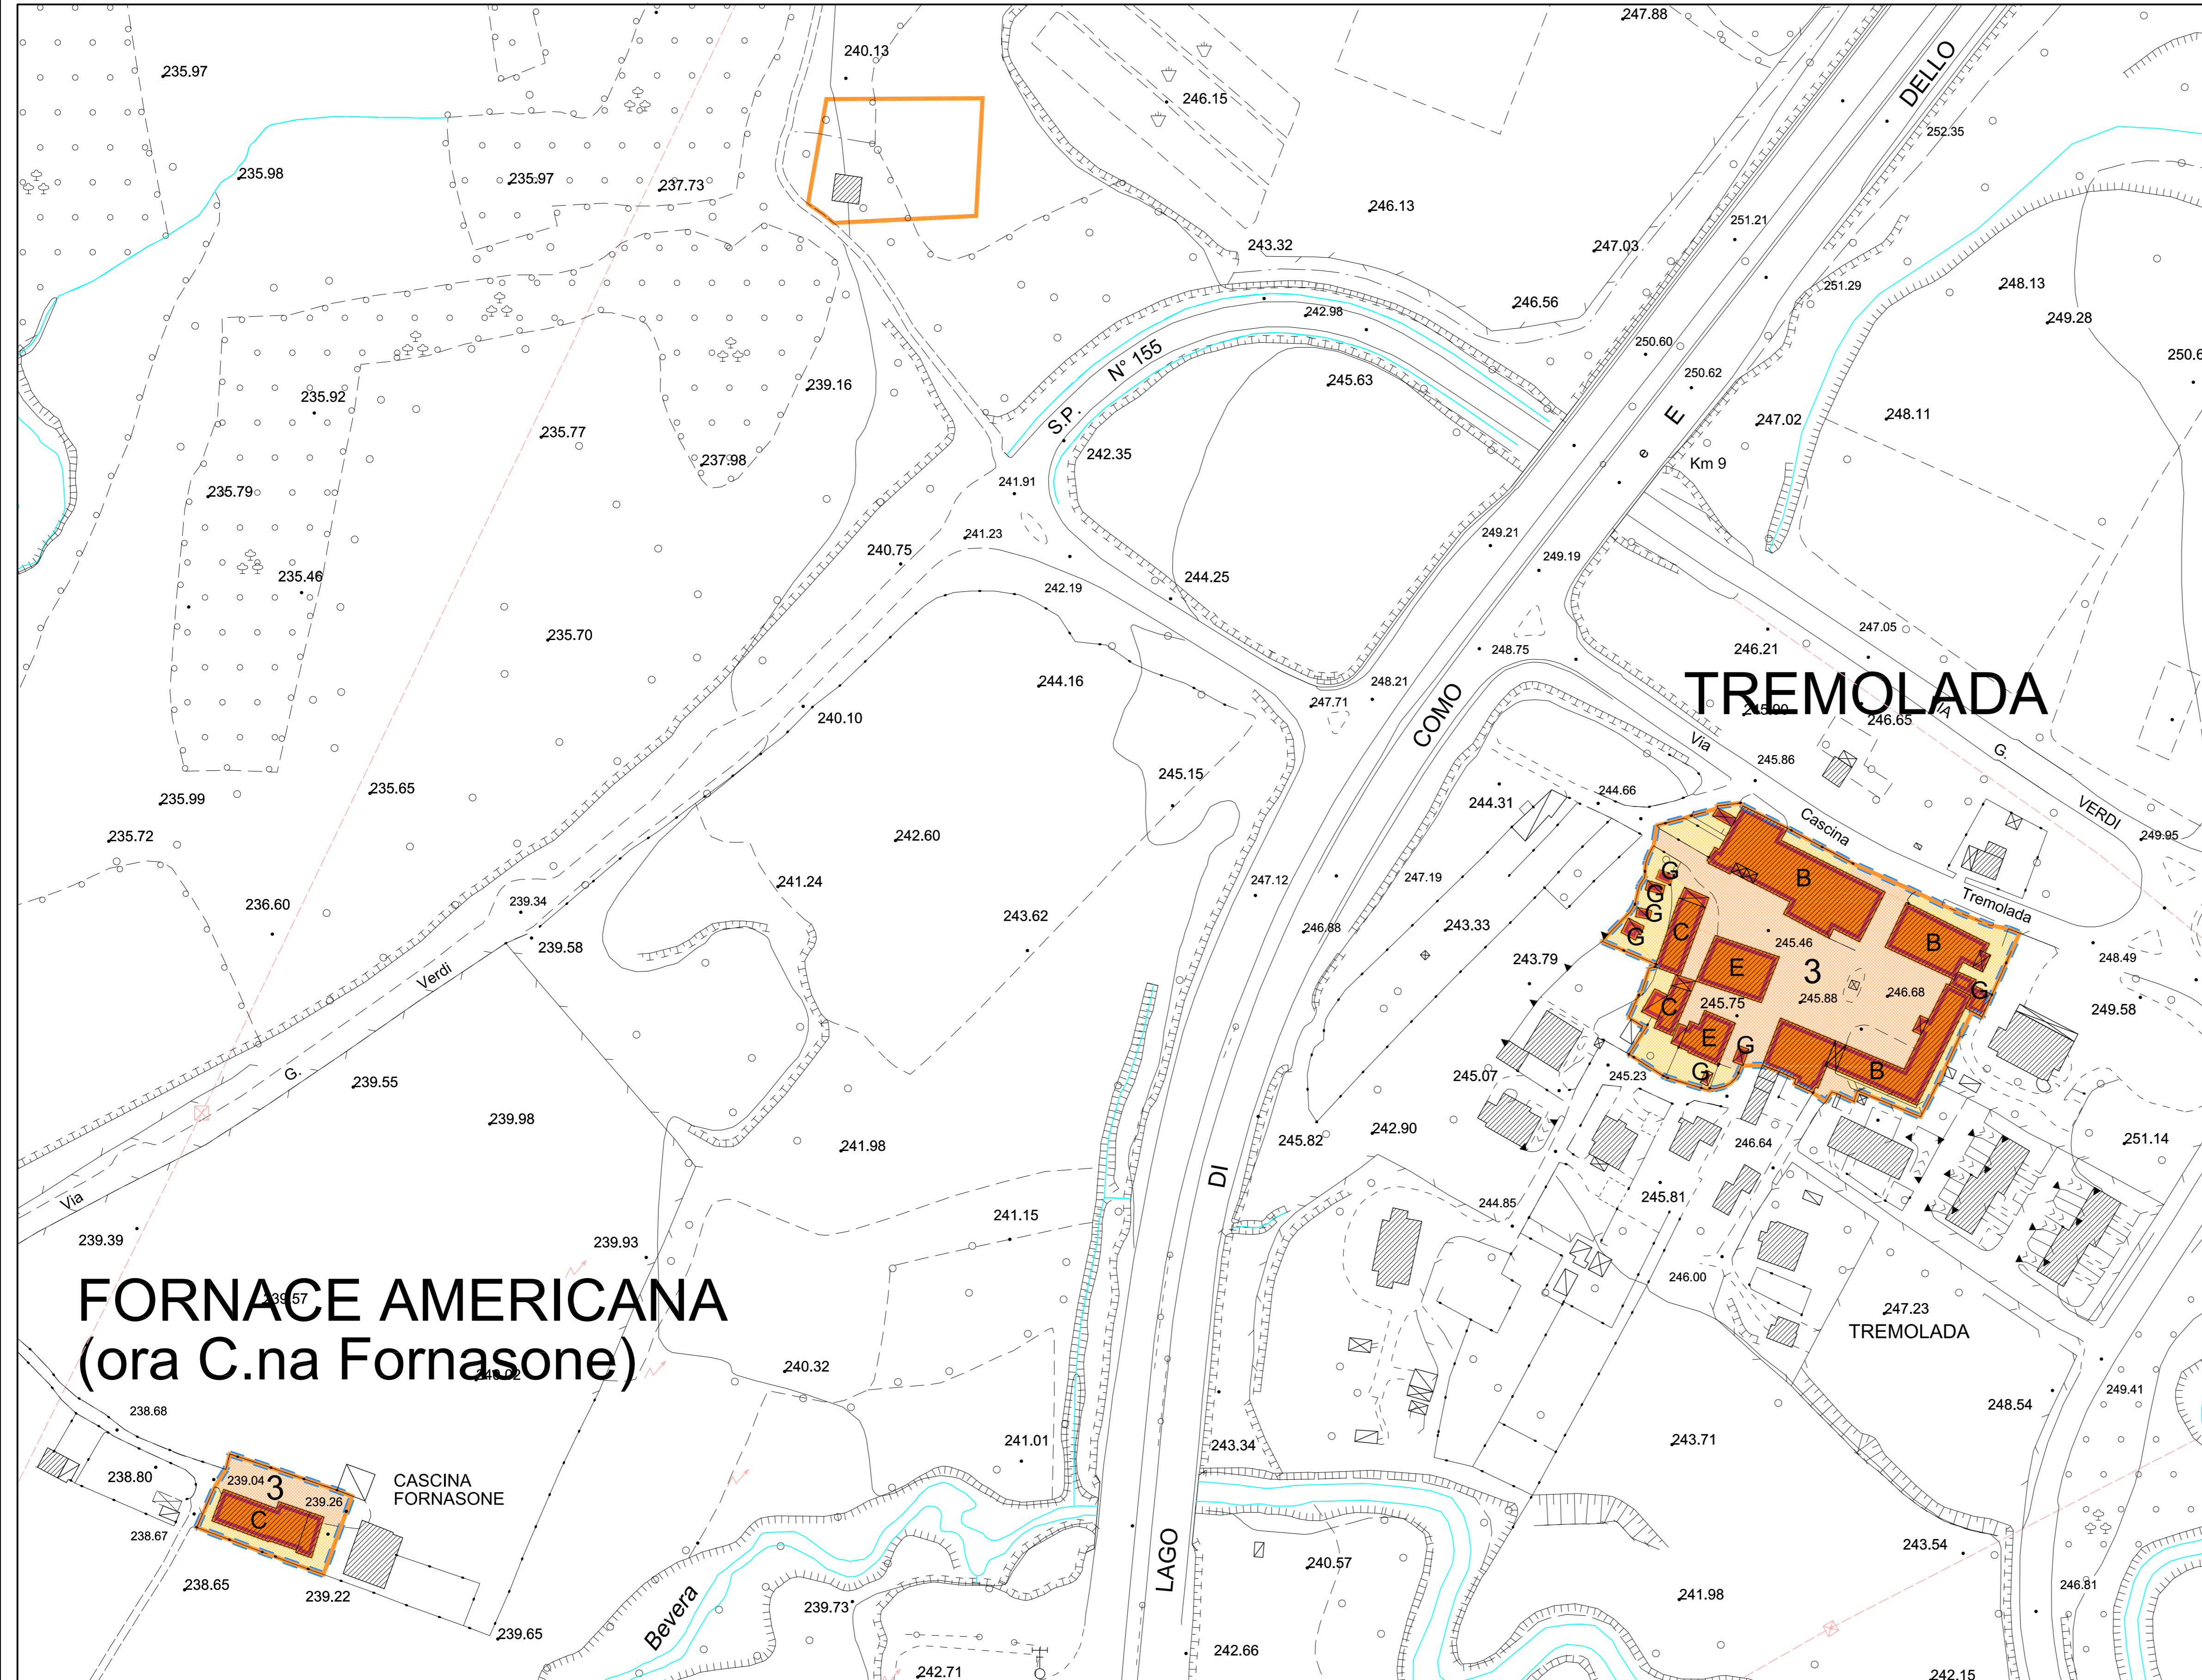

FORNACE AMERICANA
(ora C.na Fornasone)

TREMOLADA